


# ПЛАН РАССТАНОВКИ МЕБЕЛИ 3-го ЭТАЖА

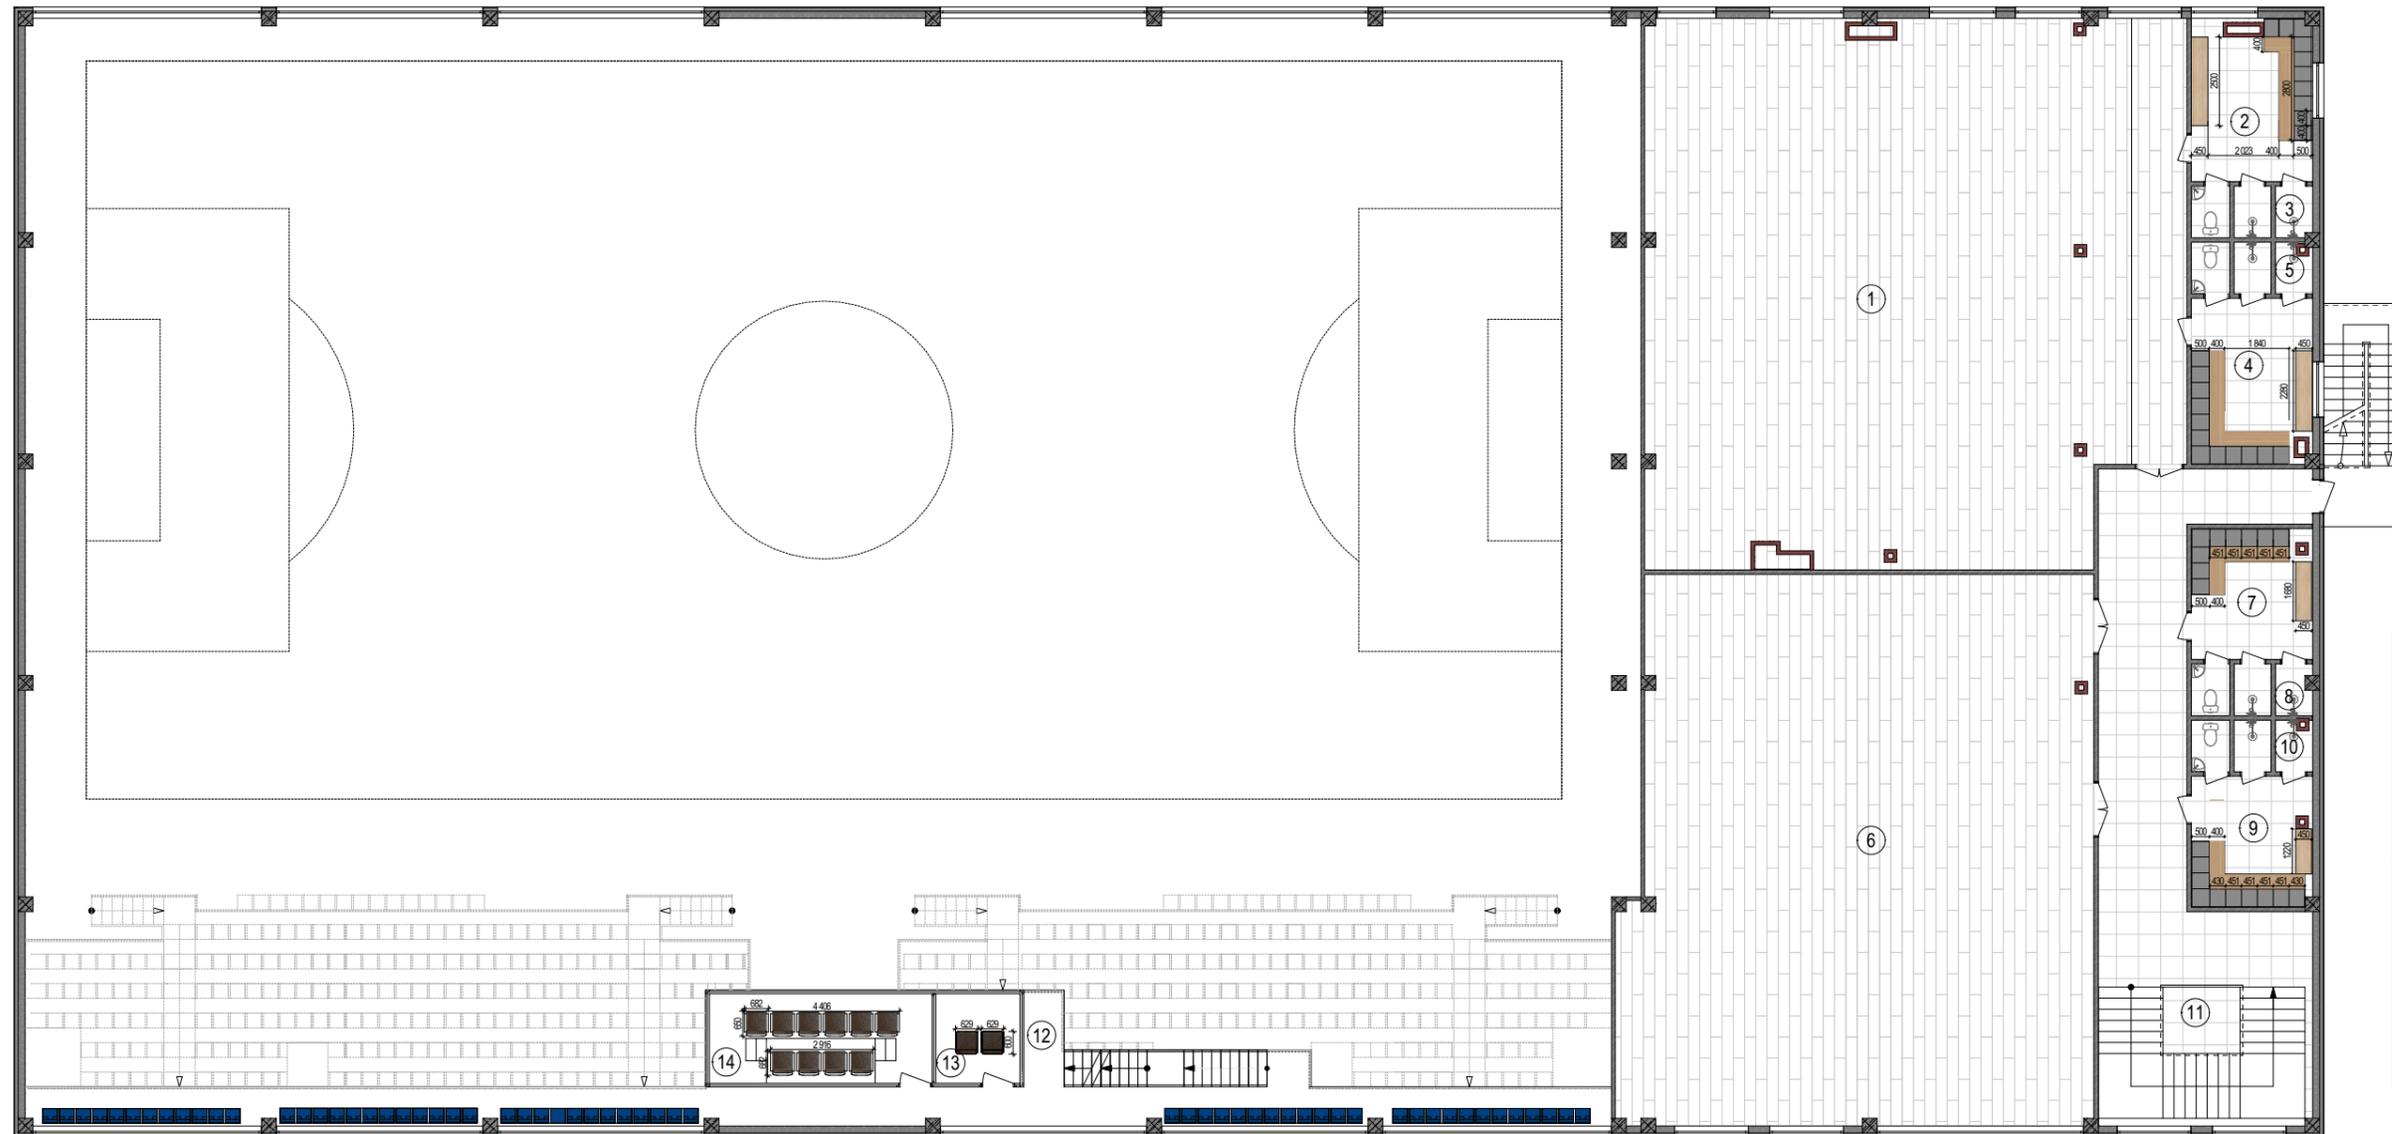

ЭКСПЛИКАЦИЯ		
№	НАИМЕНОВАНИЕ	ПЛОЩАДЬ м²
1	СПОРТ ЗАЛ №1	212,4 м²
2	РАЗДЕВАЛКА	14,5 м²
3	САН УЗЕЛ	4,6 м²
4	РАЗДЕВАЛКА	14,8 м²
5	САН УЗЕЛ	4,6 м²
6	СПОРТ ЗАЛ №2	186,8 м²
7	РАЗДЕВАЛКА	11,6 м²
8	САН УЗЕЛ	4,6 м²
9	РАЗДЕВАЛКА	11,6 м²
10	САН УЗЕЛ	4,6 м²
11	КОРИДОР	67,5 м²
12	СМОТРОВАЯ	2,9 м²
13	ПОМЕЩЕНИЕ ДЛЯ КОММЕНТАТОРОВ	5,5 м²
14	VIP ЗОНА	14,6 м²
ОБЩАЯ ПЛОЩАДЬ ЭТАЖА		597,56 м²

						ШИФР: К-09-2022			
						3-х ЭТАЖНЫЙ СПОРТИВНЫЙ КОМПЛЕКС НА ТЕРРИТОРИИ СУЩЕСТВУЮЩЕГО ФОК ПО ул. МЕДЕРОВА, 16 (ДИЗАЙН)			
ИЗМ	КОЛ УЧ	ЛИСТ	№ ДОК	ПОДПИСЬ	ДАТА	ЗАКАЗЧИК: ОЮЛ "КЫРГЫЗСКИЙ ФУТБОЛЬНЫЙ СОЮЗ"	СТАДИЯ	ЛИСТ	ЛИСТОВ
ГАП		ОКЕЕВ К М					РП	26	78
ДИЗ		ТАГАЙБЕКОВА Э				ПЛАН РАССТАНОВКИ МЕБЕЛИ 3-го ЭТАЖА	<b>CULMANN</b> АРХИТЕКТУРНОЕ БЮРО		
ДИЗ		ОМУРБЕКОВ С							