


План подвала этажа М 1:100

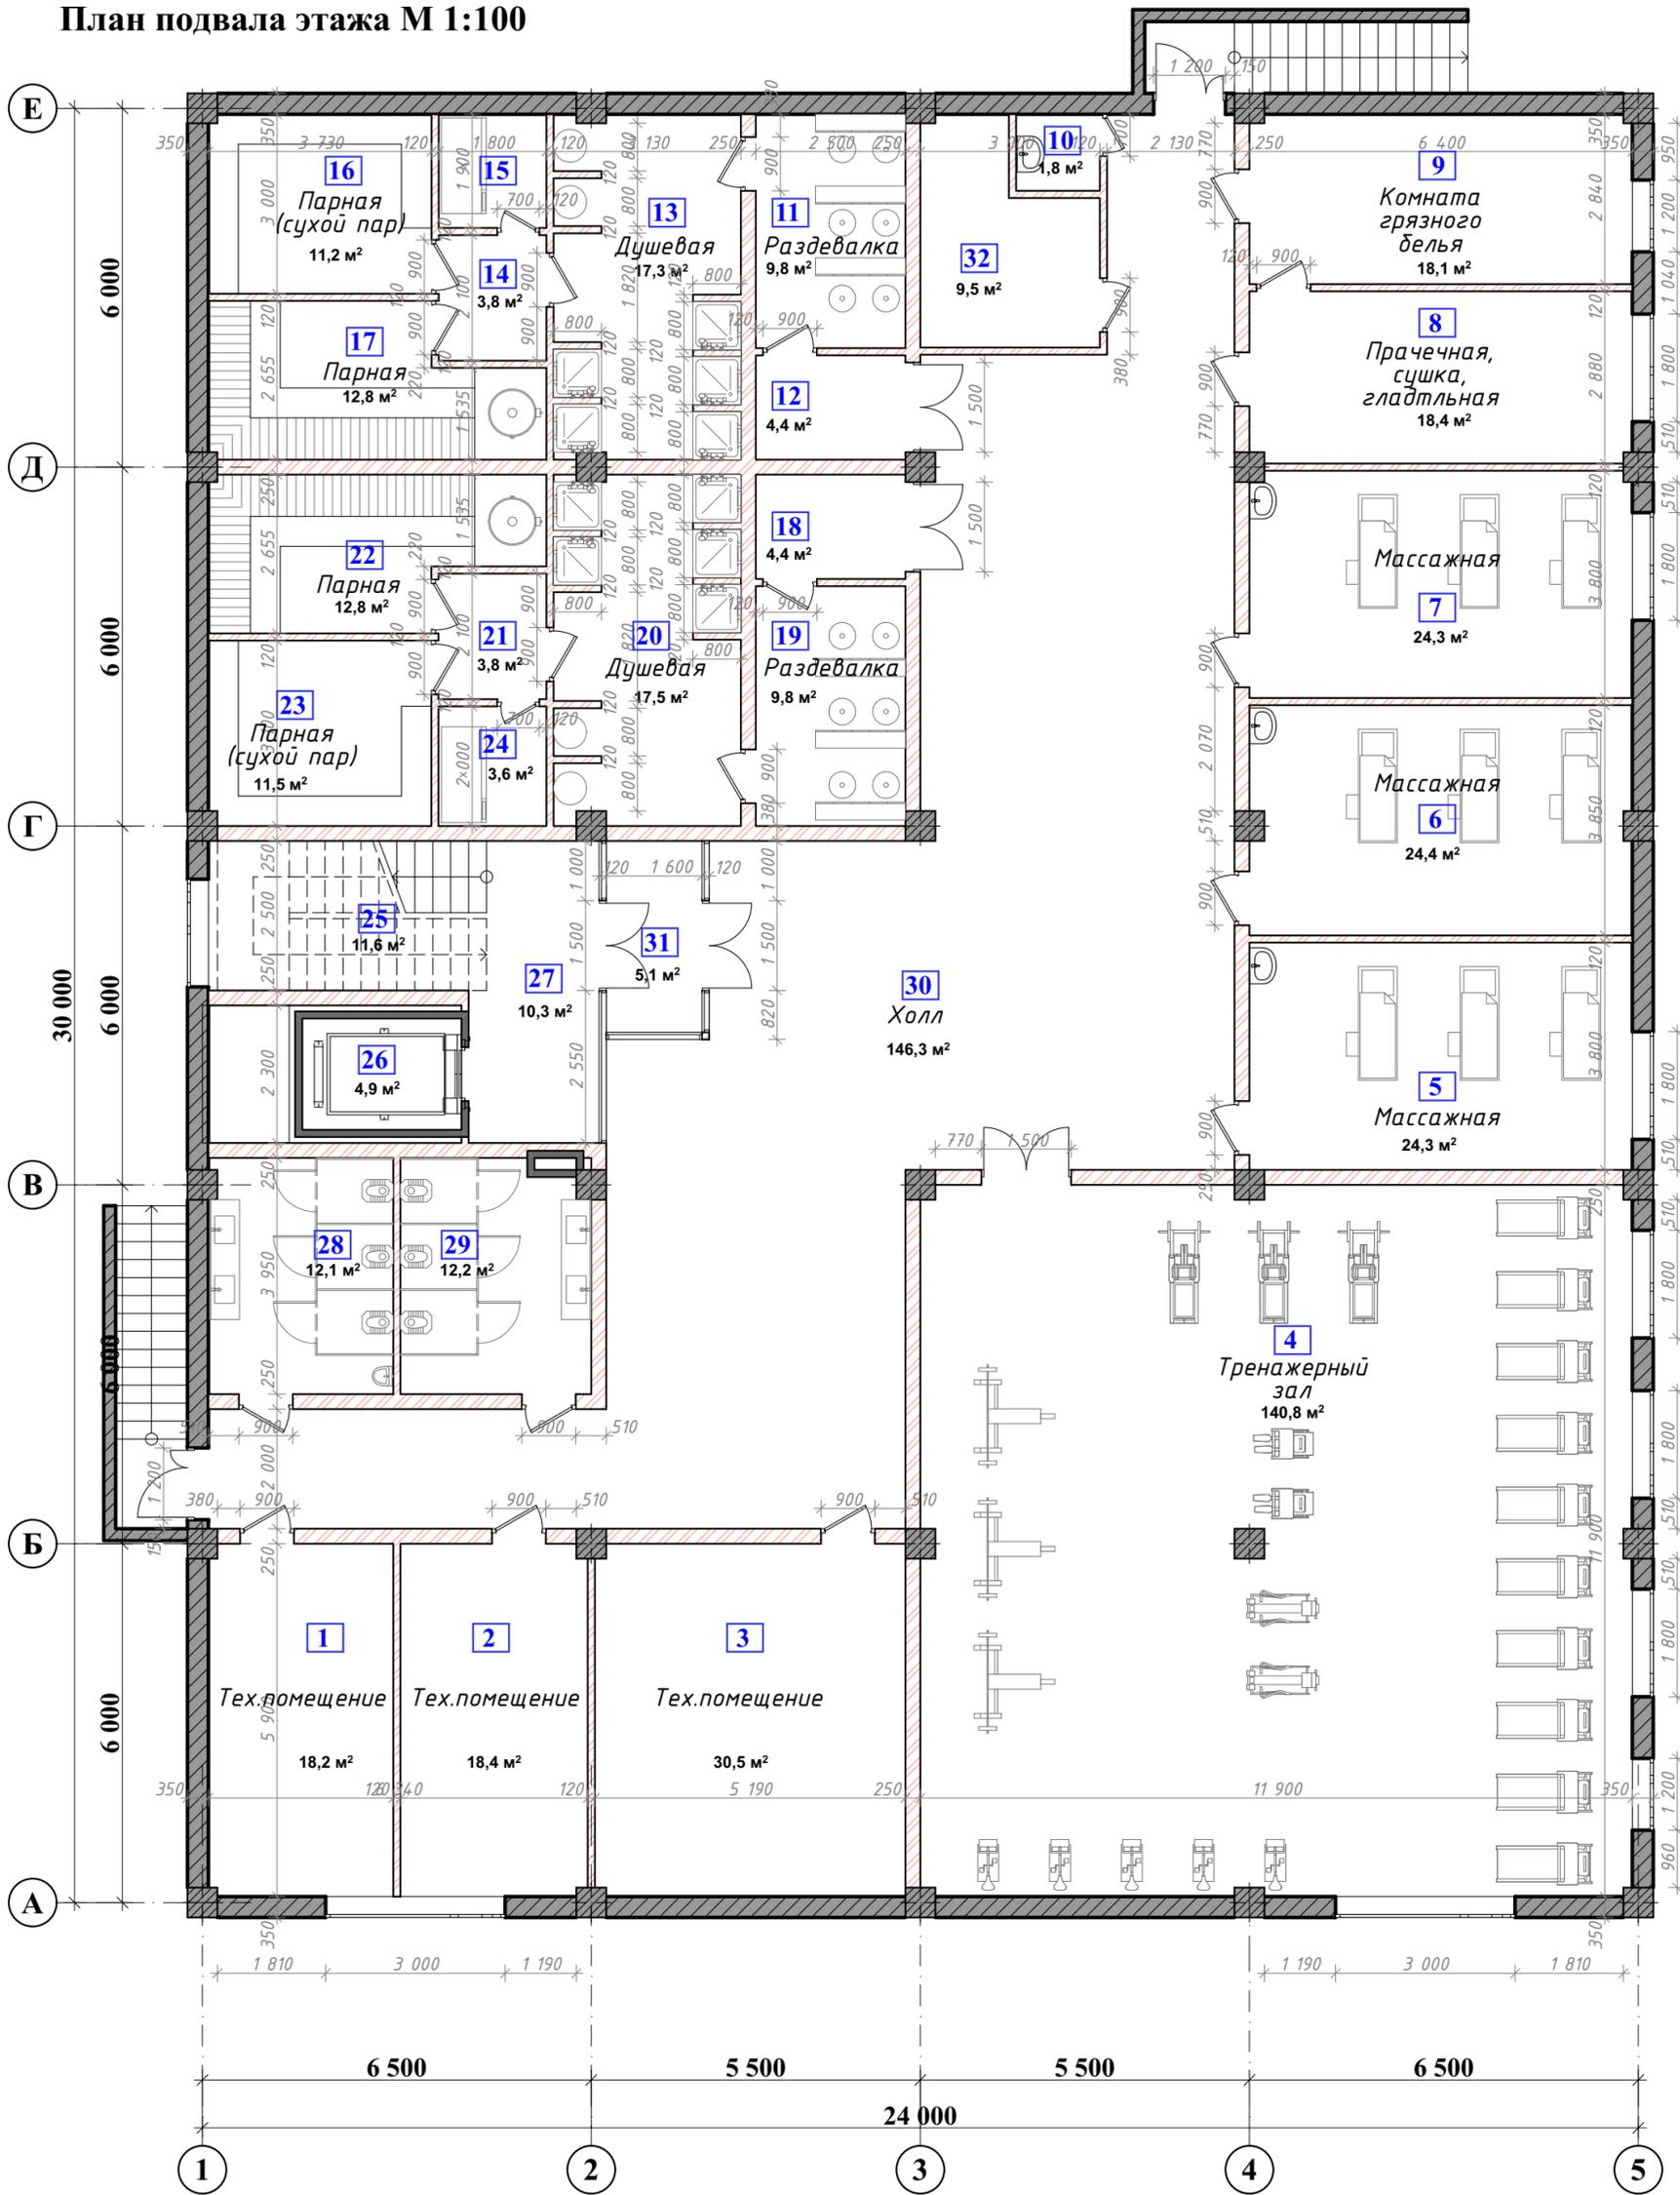

Экспликация помещений

№ пом.	Наименование	м ²
1	Тепловой пункт	18,2
2	Тех. помещение	18,4
3	Тех. помещение	30,5
4	Тренажерный зал	140,8
5	Массажная	17,2
6	Массажная	18,4
7	Массажная	18,4
8	Прачечная, сушка, гладильная	18,4
9	Комната грязного белья	18,4
10	КУИ	1,8
15	Льдогенераторная	3,8
16	Парная (сухой пар)	14,8
17	Парная	12,8
18	Тамбур	4,4
19	Раздевалка (Ж)	9,8
20	Душевая	17,5
21	Тамбур	3,8
22	Парная	12,8
23	Парная (сухой пар)	15,4
24	Льдогенераторная	10,9
25	Лестница	10,9
26	Лифт	4,9
27	Холл	11,0
28	С/У (Ж)	12,1
29	С/У (М)	12,2
30	Холл	146,3
31	Тамбур-шлюз	5,1
32	Венткамера	9,5
Итого:		658,4

Общая площадь этажа: 658,4 м²

Общая площадь здания: 2515,0 м²