


План 1го этажа М 1:100

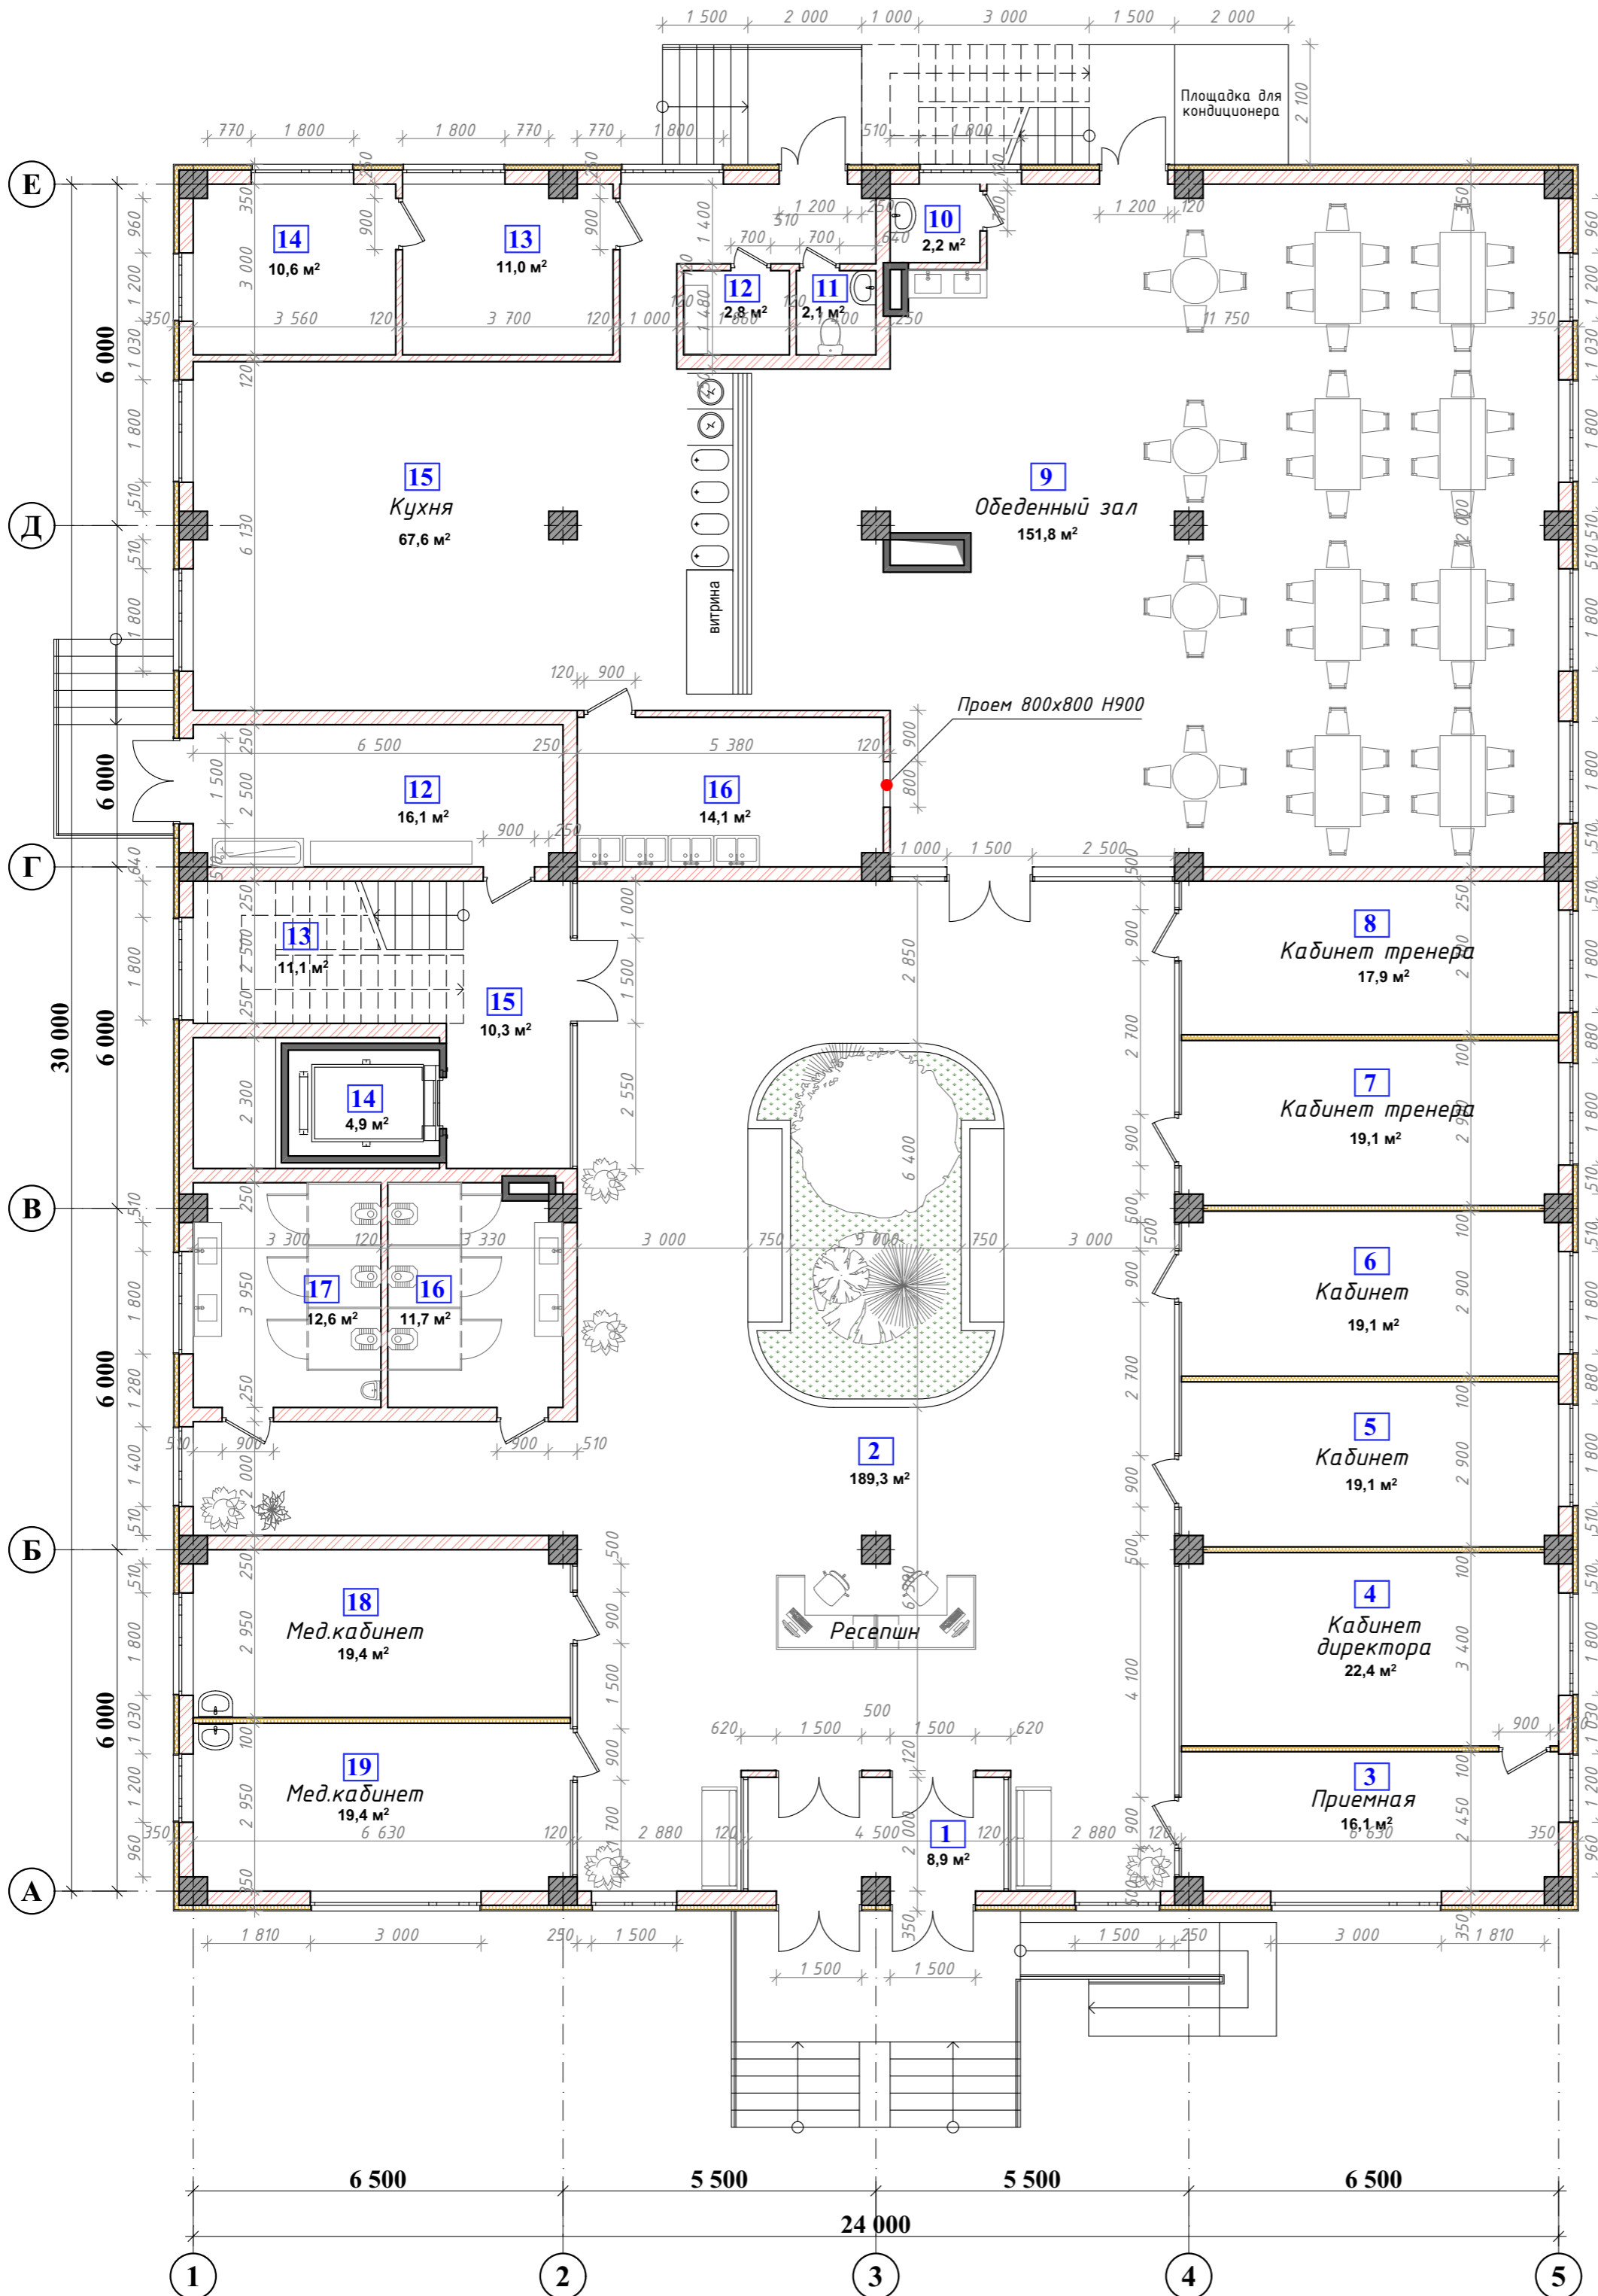

Экспликация помещений

№ пом.	Наименование	м ²
1	Тамбур	8,9
2	Холл	189,3
3	Приемная	16,1
4	Кабинет директора	22,4
5	Кабинет	19,1
6	Кабинет	19,1
7	Кабинет тренера	19,1
8	Кабинет тренера	17,9
9	Обеденный зал	168,0
10	КУИ	2,2
11	С/У	2,1
12	Раздевалка	2,8
13	Кладовая продуктов	11,0
14	Кладовая продуктов	10,6
15	Кухня	67,6
16	Моечная	14,1
17	Коридор	16,1
18	Лестница	11,1
19	Лифт	4,9
20	Холл	11,0
21	С/У (Ж)	12,2
22	С/У (М)	12,2
23	Мед. кабинет	19,4
24	Мед. кабинет	19,4
Итого:		681,7

Общая площадь этажа: 681,7 м²

Общая площадь здания: 2515,0 м²